



ESTADO DE MATO GROSSO DO SUL
PREFEITURA MUNICIPAL DE JARDIM

DECRETO Nº. 058/2008

EM, 05 DE SETEMBRO DE 2008.

**DISPÕE SOBRE SITUAÇÃO DE
EMERGÊNCIA E DÁ OUTRAS
PROVIDÊNCIAS.**

O PREFEITO MUNICIPAL DE JARDIM – ESTADO DE MATO GROSSO DO SUL, no uso das atribuições legais, em especial o que dispõe o artigo 76, inciso VII, da Lei Orgânica do Município e;

CONSIDERANDO, que nos dias 12/08/2008 às 18:30h a casa da Sra Valdete Araújo foi totalmente queimada e no dia 29/08/2008 a casa da Sra. Neuza Flores também foi queimada;

CONSIDERANDO, os relatórios do Centro de Referência de Assistência Social – CRAS; as Certidões de ocorrência do Corpo de Bombeiros Militar 2ª SGB Jardim/MS; da Delegacia de Polícia de Jardim e Ofício nº 488/2008 da Promotoria Eleitoral da 22ª Zona Eleitoral do MS e, Parecer Jurídico nº 0015/2008;

CONSIDERANDO, também que em decorrência do fogo nas casas e que foram totalmente queimadas, conforme consta fotos anexo ao processo;

CONSIDERANDO, ainda a urgência da adoção de medidas urgentes para amenizar as dificuldades das famílias das casas ora queimadas;

DECRETA

ART. 1º - Fica declarado a existência de situação anormal caracterizada como situação de Emergência das famílias de Valdete Araújo e Neuza Flores da Vila Ceac e Panorama, na Zona Urbana do Município de Jardim, Estado de Mato Grosso do Sul, tendo em vista a queimada das casas conforme Boletim de Ocorrência, anexo ao processo.

ART. 2º - Este Decreto entra em vigor da data de sua publicação, revogadas as disposições em contrário.


EVANDRO ANTONIO BAZZO

Prefeito Municipal



Ministério Público do Estado de Mato Grosso do Sul

Promotoria Eleitoral da 22ª Zona Eleitoral do MS.

Ofício n. 488/2008.

Jardim-MS, 05 de setembro de 2008.

Ilustríssimo Senhor Prefeito:

Vem a Promotora de Justiça que abaixo assina à presença de Vossa Senhoria, informar que, estando presente a hipótese de estado de emergência¹, o Ministério Público não se opõe que as famílias mencionadas no Ofício n. 308/2008 sejam ajudadas pelo município, desde que, não haja conotação eleitoral ao caso e, tampouco, divulgação do ato por qualquer meio, sob pena de responsabilização.

Sendo só o que se apresenta para o momento, renovo meus protestos de estima e consideração.


Juliane Cristina Gomes.


Promotora Eleitoral.

Ilustríssimo Senhor:

Evandro Antônio Bazzo.

MD. Prefeito Municipal.

Município de Jardim-MS.

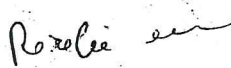
05/09/08.



¹ Art. 73. São proibidas aos agentes públicos, servidores ou não, as seguintes condutas tendentes a afetar a igualdade de oportunidades entre candidatos nos pleitos eleitorais:

(...)

§ 10. No ano em que se realizar eleição, fica proibida a distribuição gratuita de bens, valores ou benefícios por parte da Administração Pública, exceto nos casos de calamidade pública, de estado de emergência ou de programas sociais autorizados em lei e já em execução orçamentária no exercício anterior, casos em que o Ministério Público poderá promover o acompanhamento de sua execução financeira e administrativa. (Incluído pela Lei nº 11.300, de 2006)



ESTADO DE MATO GROSSO DO SUL
PREFEITURA MUNICIPAL DE JARDIM

Ofício n.º 308/2008 - GAB


Jardim, 04 de Setembro de 2008.

Senhor Promotor,


Vimos através deste, encaminhar a Vossa Senhoria, planilha que consta os materiais e os respectivos valores para reforma das residências, que foram incendiadas, sendo as vítimas a Sra. Valdete de Araújo e Sra Neuza Flores da Silva. Também em anexo relatório social elaborado pelo CRAS – Centro de Referência Social, com os dados dos ocorridos e demais documentos.

Sendo o que era para o momento, subscrevemo-nos.

Atenciosamente,

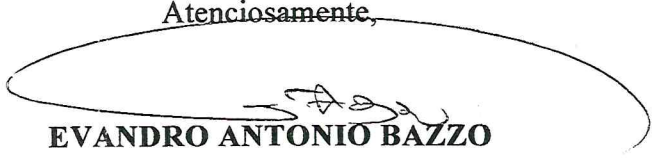
EVANDRO ANTONIO BAZZO
Prefeito Municipal

Ao Sr. Gevair Ferreira Lima Junior
Promotor de Justiça
Jardim / MS

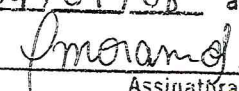MINIST. PÚB. ESTADUAL	
PROMOTORIA DE JUSTIÇA	
DA COMARCA DE JARDIM-MS	
Protocolo Nº	837/c8
04/09/08	às 10:47 hs.
	
Assinatura	



CENTRO DE REFERÊNCIA DE ASSISTÊNCIA SOCIAL
PREFEITURA MUNICIPAL DE JARDIM

RELATÓRIO SOCIAL

Sr^a Valdete Araújo

Rua: Das Perdizes – vila Ppanorama

Aos doze dias do mês de agosto às 18:30 hora: do corrente ano, fomos solicitados a atender a Sra. Valdete de Araújo, pois sua casa havia pego fogo. De fato ao chegarmos no local o corpo de bombeiros estava em atendimento tudo estava controlado, não houve ferimentos grave, a não ser a Sra. Valdete que teve uma pequena queimadura em seu braço, pois tentou tirar as coisas para fora, mas não consegui por causa da fumaça e o fogo que alastrava-se.

Após feito todo atendimento do Corpo de bombeiros em apagar o fogo e deixar o lugar em segurança, acompanhamos a Sra Valdete ao hospital para que a mesma fosse medicada, foi feito todo procedimento médico e ambulatorial, foi passado antiinflamatório, gases e pomada.

A Sra Valdete foi levada pra casa, e orientada que o CRAS daria todo apoio que ela precisasse como foi queimado tudo, não sobrando nada, seus familiares a levaram pra pousar na casa deles.

Dia seguinte, providenciamos uma cesta básica, um edredom, cobertores e algumas roupas e agora estamos fazendo todo levantamento dos danos, conforme mostram as fotos em anexo, a casa está bem comprometida, a estrutura toda rachada, com risco de cair tudo. Diante das dificuldades em que essa família já vivia agora somando mais essa perda.


A Prefeitura Municipal ajudará essa família a estruturar-se novamente, uma vez que não tem condições financeiras de arrumar a casa que foi totalmente destruída pelo fogo.


Assim solicitamos que o mais rápido possível seja feito uma reforma, ou edificar novamente a casa em referência.

Sem mais para o momento, votos de estima e consideração.



Jardim, 14 de agosto de 2008.



Atenciosamente

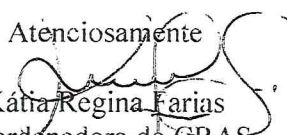
Kátia Regina Farias
Coordenadora do CRAS

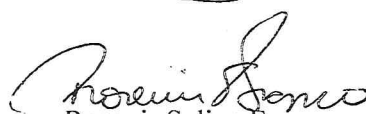
Rosenir Salina Franco
Assistente Social

Celine Novais
20.08.08

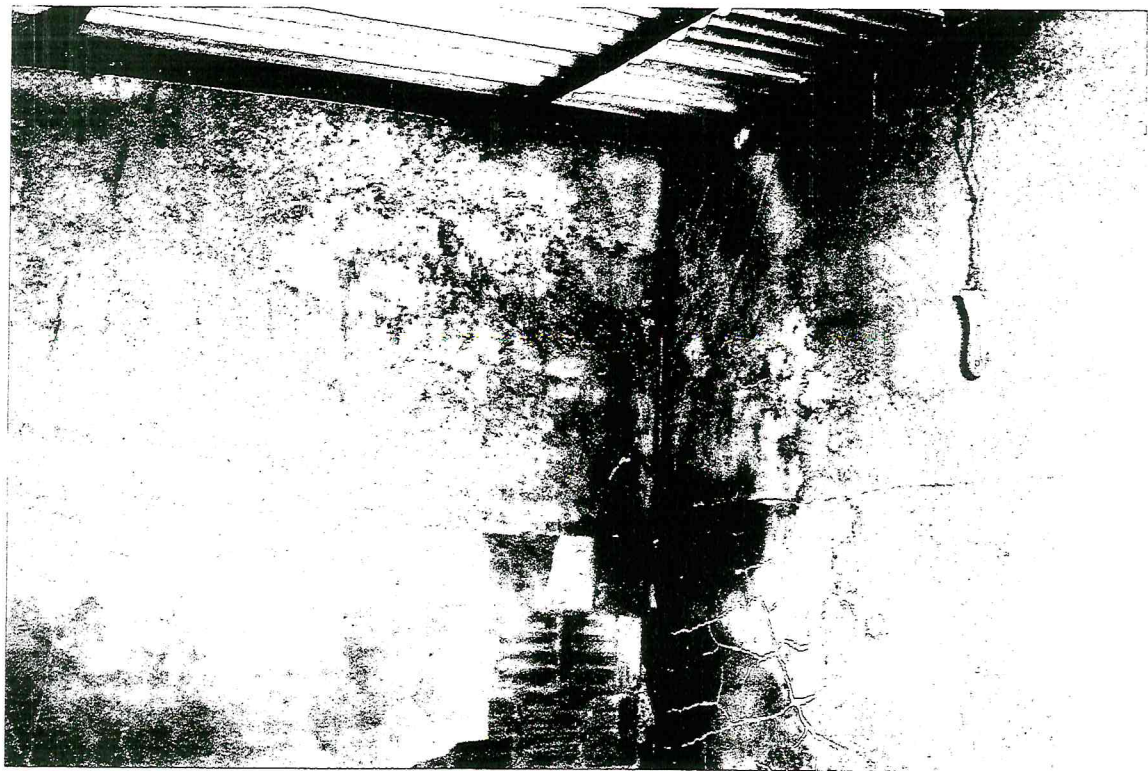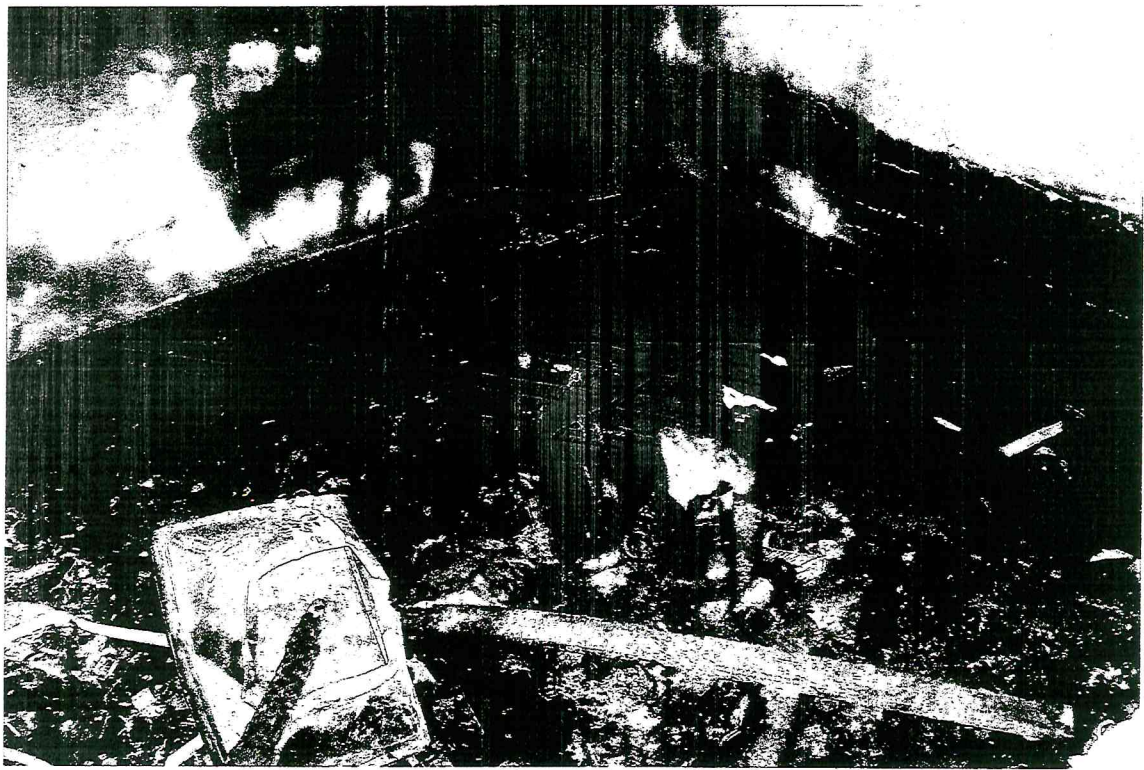

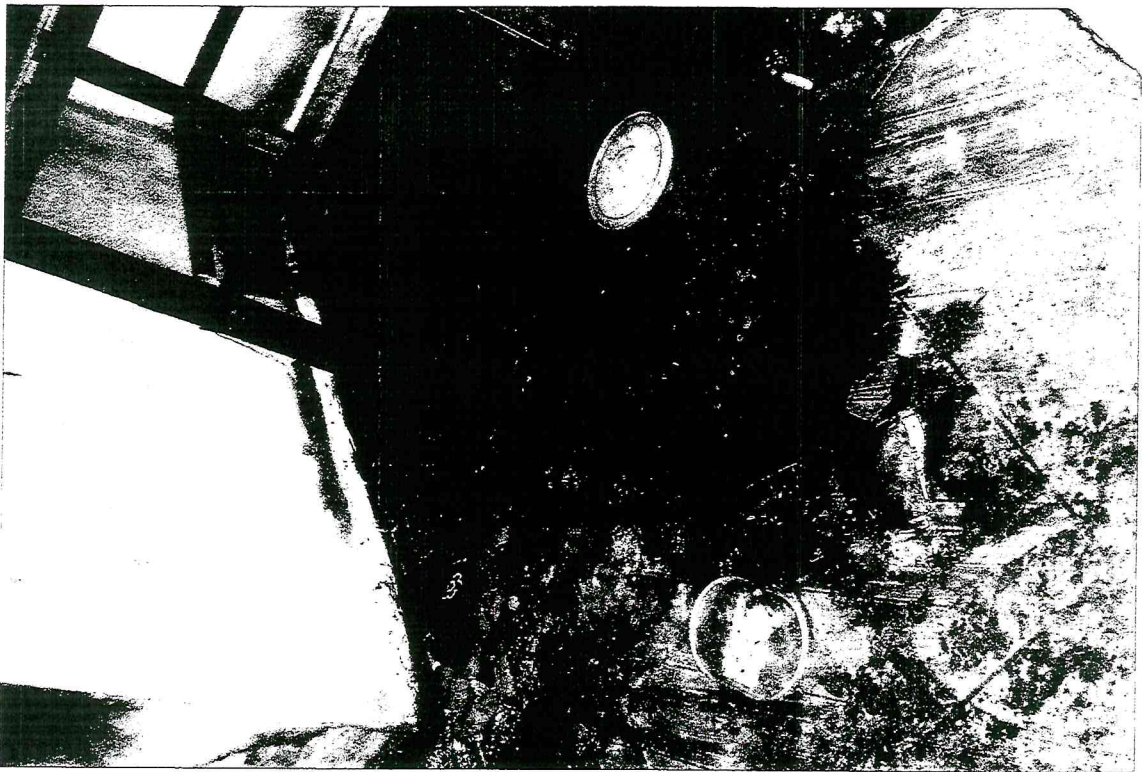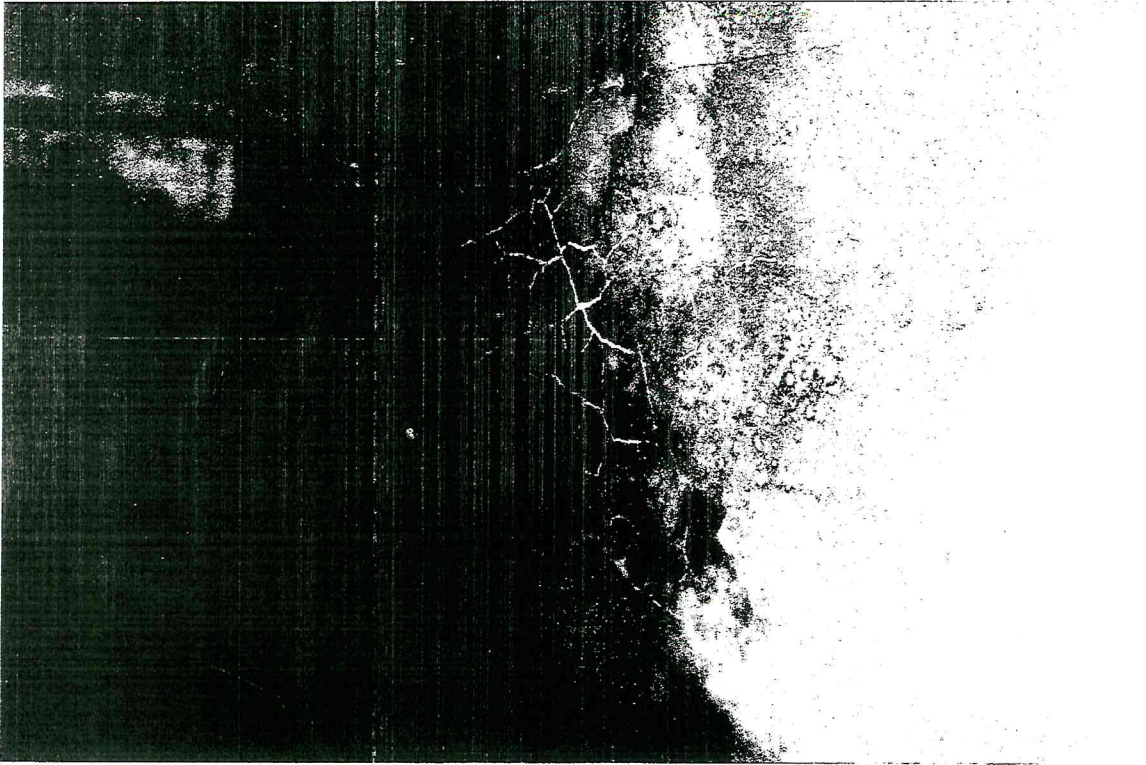



ESTADO DE MATO GROSSO DO SUL
SECRETARIA DE ESTADO DE JUSTIÇA E SEGURANÇA PÚBLICA
CORPO DE BOMBEIROS MILITAR
2º SUBGRUPAMENTO DE BOMBEIROS

CERTIDÃO DE OCORRÊNCIA N.º 009/SSAA-3/2.008

Certifico por solicitação da Sra. Valdete Araujo, residente na cidade de Jardim – MS, portadora do RG nº 1633806 SSP/MS e do CPF nº 029.075.301-51, que revendo os arquivos foi encontrado registrado 01 (um) Relatório de Trabalho de Incêndio de Nº 043/2008 e 01 (um) Relatório de Trabalho de Salvamento de Nº 849/2008.

O Corpo de Bombeiros foi acionado via telefone 193, sendo informado a ocorrência de um incêndio em residência Unifamiliar na Rua das Perdizes nº 285, Bairro CEAQ, na cidade de Jardim-MS, chegando ao local a Guarnição da Viatura ABT-07, deu início ao procedimento para extinção do incêndio, inicialmente foi desligada a rede elétrica da residência, sendo logo após armada uma linha de ataque direto ao foco, com 02 lances de mangueira de 1½", que extinguiu o incêndio. Foram utilizados, aproximadamente, 800 (oitocentos) litros de água para a total extinção das chamas, sendo após realizado o rescaldo (eliminação de qualquer resquício de material incandescente), onde foi retirada da área atingida toda a roupa que foi queimada pelas chamas.

A vítima (solicitante deste documento) relatou que o incêndio teve início após seu filho brincar com um isqueiro no colchão.

No local, esteve presente os Policiais Cíveis: Henrique e Oswaldo, juntamente com o Secretário de Obras do Município o Sr. Gaspar. O local ficou sob responsabilidade da senhora Leila Mendes Flores, que é cunhada da vítima.

A residência danificada era de alvenaria e a área atingida foi de aproximadamente 21m² (vinte e um metros quadrados), sendo a extensão total. Foram danificados os seguintes materiais: cama (casal), colchão (casal), guarda roupa, máquina de lavar roupas, documentos pessoais, televisão e roupas diversas.

Conforme o Relatório de Trabalho de Salvamento acima citado, a vítima Senhora Valdete, sofreu queimadura de 2º grau no MSE (membro superior esquerdo), quando tentava salvar alguns objetos do interior da residência em chamas, a vítima foi transportada pela Guarnição da Viatura UTIM-11 para o Hospital Marechal Rondon, ficando aos cuidados do Doutor Santana.

Por ser verdade, eu Antônio Roeder dos Santos - CB QPBM Antônio Roeder dos Santos Santa Cruz - Mat. 220.938-1, encerro a presente Certidão com cópia, que depois de lida e achada conforme vai assinada por mim e autoridade competente e chancelada com carimbo desta Unidade.

Quartel em Jardim-MS, 15 de Agosto de 2.008.


Fernando de Almeida Carminati – CAP QOBM
Comandante do 2º SGB/CBMMS
Mat. 220.983-7

REFORMA DE RESIDENCIA INCENDIADA
Sra Valdete Araújo

Local: Rua das Perizes - Vila Panorama - Jardim
Data: agosto de 2008
Reforma: um quarto, um banheiro e
uma cozinha
Área: 17,81 m2

Item	ORÇAMENTO DE MATERIAIS	Unid.	Quant	Consumo	Quant Total	Valor unit	Valor Total
1	COBERTURA						
	Madeira para telha estrutural de fibrocimento	m²	20,63				-
	Prego tipo 18x27	kg	20,63	0,01	0,21	6,90	1,45
	Madeira	m²	20,63	1,00	20,63	41,05	846,86
	Cobertura telhas de fibrocimento, perfil ondulado, e=6mm	m²	20,63		-		-
	Parafuso com rosca soberba galvanizado (110,0mm/d= 8,0mm)	und	20,63	1,42	30,00	2,00	60,00
	Telha fibrocimento ondulado e=6mm 2,44x1,10	m2	20,63	1,15	23,72	33,40	792,25
2	ESQUADRIAS						
	Porta ferro abrir ch. 16 lambril, c/ fech 1 folha	und	2,00	1,00	2,00	110,80	221,60
	Janela de ferro correr veneziana req. 14, cha 18, lam: 1,0x0,80m	und	1,00	1,00	1,00	113,20	113,20
	Janela de ferro correr req. 14, cha 18, lam: 1,20x1,00m	und	1,00	1,00	1,00	119,50	119,50
3	PISOS						
	Lastro impermeabilizado 6cm	m²	46,00		-		-
	Cimento	sc	46,00	0,26	11,96	23,00	275,08
	Areia média	m3	46,00	0,04	1,84	40,00	73,60
	Brita 1	m3	46,00	0,02	0,92	42,00	38,64
	Brita 2	m3	46,00	0,04	1,84	49,00	90,16
	Piso cerâmico esmaltado (41x41)PEI 4, empregando argamassa mista de cimento, cal e areia	sc	14,51	0,22	3,19	8,00	25,52
	Pisos cerâmicos 41x41	unid	14,51	1,10	15,96	13,00	207,48
	Cimento	sc	14,51	0,05	0,73	0,46	0,34
	Rodapé cerâmico, assentado com argamassa colante em pó da quartzolit ou similar, com espessura de 7 cm.	sc	25,54	0,22	5,62	8,00	44,96
	Pisos cerâmicos 41x41	unid	25,54	1,10	28,09	13,00	365,17
	Cimento	sc	25,54	0,02	0,51	23,00	11,73
	Cal	sc	25,54	0,01	0,26	7,40	1,92
4	REVESTIMENTO INTERNO						
	Chapisco em áreas verticais, empregando argamassa de cim. e areia sem penetrar no traço 1:3, com espessura de 0,5 cm	m²	76,62		-		-
	Cimento	sc	76,62	0,05	3,83	23,00	88,09
	Areia média	m3	76,62	0,01	0,77	40,00	30,80
	Emboço interno e externo usando argamassa mista	m²	76,62		-		-
	Cimento	sc	76,62	0,07	5,36	23,00	123,28
	cal	sc	76,62	0,18	13,79	7,40	102,05
	Areia média	m3	76,62	0,02	1,53	40,00	61,20
5	PINTURA						
	Pintura latéx acrílico em paredes internas aparelhadas, com três demãos inclusive uma demão de líquido selador	m²	76,62		-		-

2

REFORMA DE RESIDENCIA INCENDIADA
Sra Valdete Araújo

Local: Rua das Perdizes - Vila Panorama - Jardim
 Data: agosto de 2008
 Reforma: um quarto, um banheiro e
 uma cozinha
 Área: 17,81 m2

ORÇAMENTO DE MATERIAIS						
Item	Descrição	Unid.	Quant	Consumo	Quant Total	Valor Total
	Massa acrílica	kg	76,62	0,50	38,31	146,73
	tinta latex acrílica	L	76,62	0,32	24,52	106,17
	lixa	und	76,62	0,50	38,31	26,82
	liquido selador	L	76,62	0,14	10,73	38,74
	Pintura esmalte em esq. de ferro aparelhada, com duas demãos	m²	10,72	-	-	-
	Inclusive uma demão de zarcão	L	10,72	0,24	2,57	38,04
	tinta esmalte	L	10,72	0,12	1,29	16,77
	zarcão	L	10,72	0,07	0,75	4,80
	aguarrás	und	10,72	0,30	3,22	11,62
	lixa	und	10,72	-	-	-
6	VIDROS	m²	2,00	1,00	2,00	84,00
	Vidro Incolor cancelado				-	-
7	INSTALAÇÕES ELÉTRICA					
	* LUMINARIAS E ACESSÓRIOS					
	CALHA ABERTA PARA UMA LÂMPADA FLUORESCENTE 20W	und	3,00	1,00	3,00	22
					-	-
	* INTERRUPTORES E TOMADAS					
	INTERRUPTOR, NA(S) ESPECIFICAÇÃO(ES): 1 TECLA SIMPLES (REF. 1100) /UN	und	2,00	1,00	2,00	7,00
	- 1 TECLA SIMPLES, COM 1 TOMADA UNIVERSAL /UM	und	1,00	1,00	1,00	3,50
	TOMADAS, NA(S) ESPECIFICAÇÃO(ES): UNIVERSAL REDONDA /UN	und	4,00	1,00	4,00	14,00
					-	-
	* FIOS E CABOS DE COBRE					
	FIO DE COBRE, ISOLAMENTO PARA 750 V, NA(S) BITOLA(S): 2,5 MM2 /M	m	30,00	1,00	30,00	22,50
	- 4,0 MM2 /M	m	10,00	1,00	10,00	12,50
	* MANGUEIRA					
	MANGUEIRA DE PVC, INCLUSIVE CONEXÕES, NA(S) BITOLA(S): 3/4" /M	und	40,00	1,00	40,00	26,00
		und			-	-
	* QUADROS, DISJUNTORES E CAIXAS					
	QUADRO DE DISTRIBUIÇÃO, /UN	und	1,00	1,00	1,00	10,30
	DISJUNTOR TERMO-MAGNETICO MONOPOLAR, NA(S) ESPECIFICAÇÃO(ES):	und				
	- 15 A /UN	und	2,00	1,00	2,00	6,9
	- (3 X 3) POL. - OCTOGONAL /UN	und	10,00	1,00	10,00	-

B


REFORMA DE RESIDENCIA INCENDIADA
Sra Valdete Araújo

Local: Rua das Perdizes - Vila Panorama - Jardim
 Data: agosto de 2008
 Reforma: um quarto, um banheiro e
 uma cozinha
 Área: 17,81 m2

ORÇAMENTO DE MATERIAIS						
Item	Descrição	Unid.	Quant	Consumo	Quant Total	Valor unit
	FITA ISOLANTE /M	m	80,00	1,00	80,00	0,2
	ARAME GALVANIZADO No. 14 BWG /M	kg	40,00	1,00	40,00	7,9
						316,00
8	INSTALAÇÕES HIDRAULICAS					
	* AGUA FRIA					
	TUBO DE PVC RIGIDO, SOLDAVEL (MARROM), INCLUSIVE CONEXOES, NO(S) DIAMETRO(S):- 25	barra	2,00	1,00	2,00	7,5
	MM /M					
	- 50 MM /M	barra	2,00	1,00	2,00	32,9
	CONEXAO AZUL, COM BUCHA DE LATAO :	und	6,00	1,00	6,00	0,6
	* LOUCAS					
	BACIA SANITARIA SIFONADA DE LOUCA BRANCA, INCLUSIVE PERTENCES, COM TUBO DE	und	1,00	1,00	1,00	140,12
	LIGACAO E COBERTURA DE BOLSA CROMADOS /UN	und	1,00	1,00	1,00	25,3
	ASSENTO PLASTICO /UN					
	LAVATORIO DE LOUCA BRANCA, COM COLUNA, INCLUSIVE PERTENCES (VALVULA, SIFAO E	und	1,00	1,00	1,00	108
	ENGATE CROMADOS) /UN					
	* TORNEIRAS E REGISTROS					
	TORNEIRA CROMADA PARA LAVATORIO, NA(S) SEGUINTE(S) ESPECIFICACAO(ES):- 1/2" /UN	und	1,00	1,00	1,00	39,09
	TORNEIRA CROMADA PARA PIA DE COZINHA, NA(S) SEGUINTE(S) ESPECIFICACAO(ES):-					
	- 1/2" /UN	und	1,00	1,00	1,00	39,09
	* DIVERSOS					
	VALVULA DE DESCARGA HIDRA /UN	und	1,00	1,00	1,00	17
	TUBO DE DESCARGA DE PVC, PARA VALVULA DE DESCARGA (TUBO PONTA AZUL) /UN	und	1,00	1,00	1,00	29,4
	* ESGOTO					
	TUBO DE PVC RIGIDO, NO(S) DIAMETRO(S):- 40 MM (ESGOTO SECUNDARIO) /M	barra	1,00	1,00	1,00	10,9
	- 50 MM (ESGOTO PRIMARIO) /M	barra	1,00	1,00	1,00	18,4
	- 100 MM (ESGOTO PRIMARIO) /M	barra	1,00	1,00	1,00	29,5
	CONEXOES DE PVC PARA ESGOTO PRIMARIO E VENTILACAO:	und	4,00	1,00	4,00	5,1
	CAIXA SIFONADA COM PORTA GRELHA E GRELHA CROMADOS NA(S) DIMENSAO(ES):- (150 X	und	1,00	1,00	1,00	5,9
	150 X 50)MM QUADRADA /UN					
9	MÃO DE OBRA					
	MÃO DE OBRA	und	1,00	1,00	1,00	2000
						2.000,00
TOTAL DE MATERIAL						7.243,67

Arquiteta Blanca Monteiro
 Crea: 8464-d/ms

CASA INCENDIADA

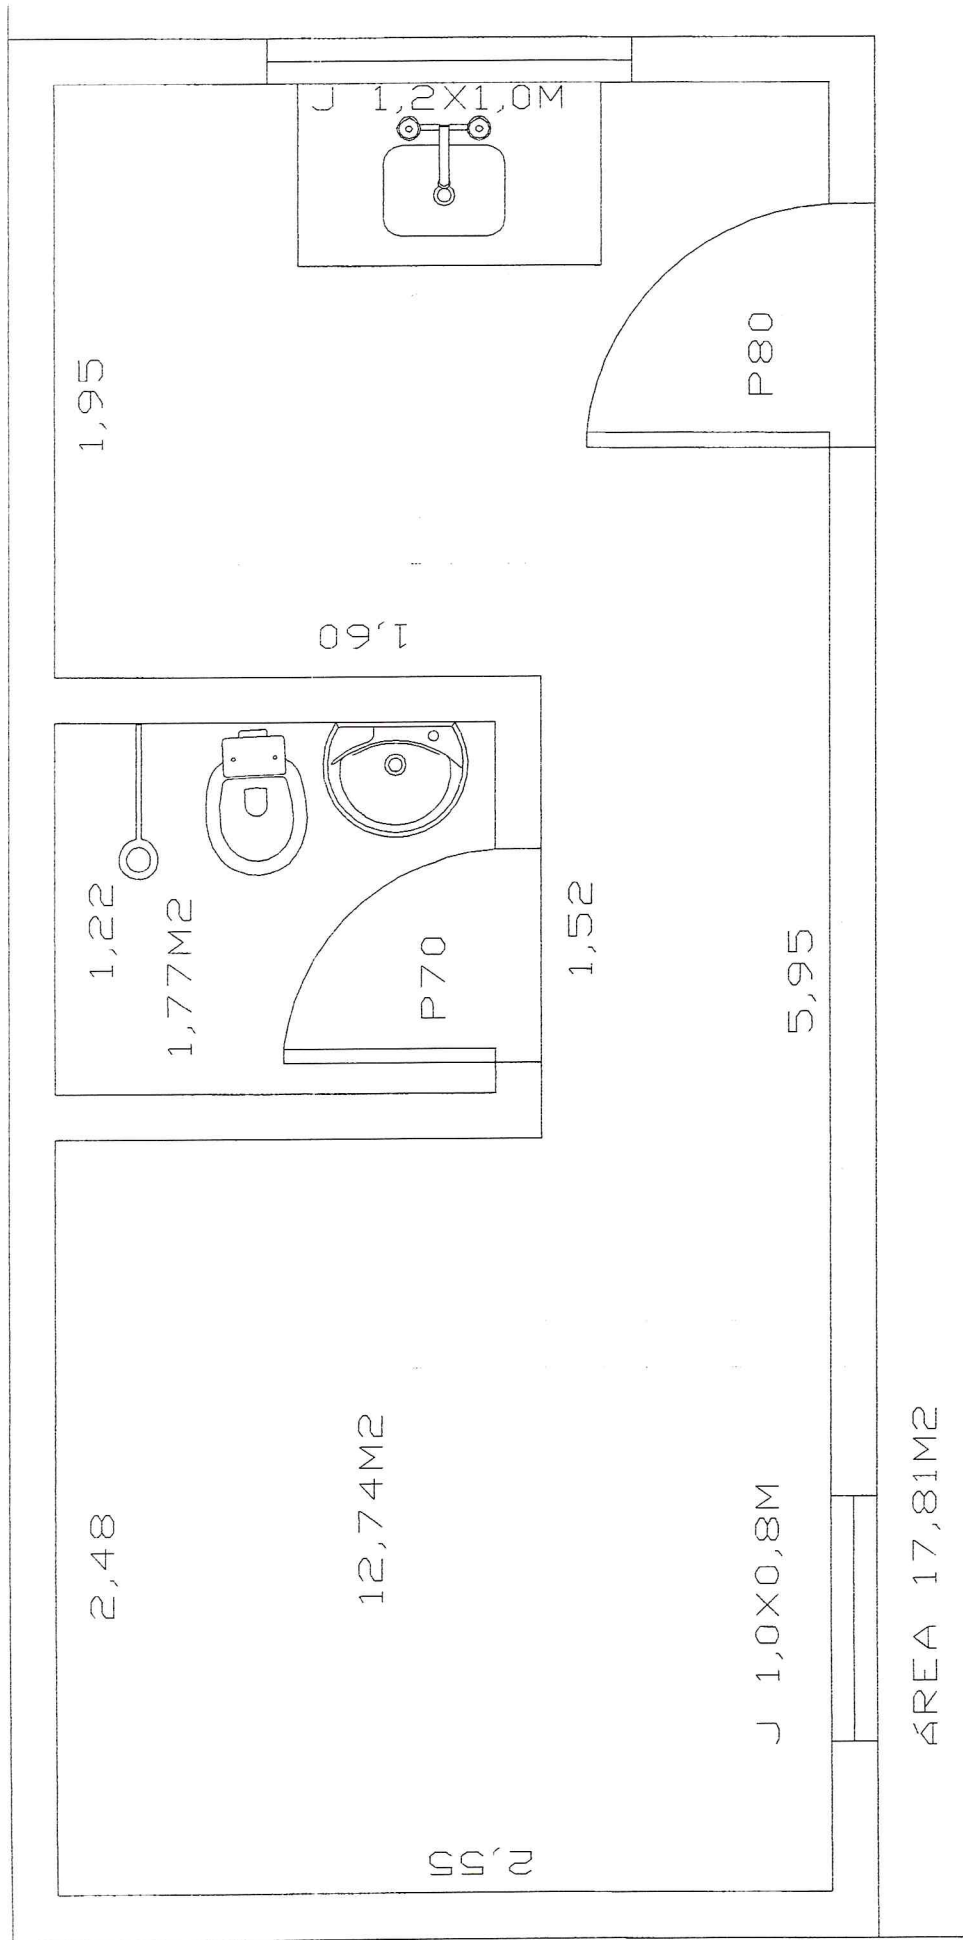

PLANTA - CASA Sra Valdete Araújo
Rua dos Perdizes - Vila Panorama
ESC: 1/25

Bianca Dias
ARQUITETA BIANCA MONTEIRO



CENTRO DE REFERENCIA DE ASSISTENCIA SOCIAL
PREFEITURA MUNICIPAL DE JARDIM

Jardim, 30 de Agosto de 2008.

Srª Neuza Flores
Rua: Dim Dim Palhano – Vila Panorama

Aos vinte e nove dias do mês de Agosto, aproximadamente às 21 horas o Srº Neres Luiz Rosa de Souza ex marido de Neuza Flores chegou a casa dela dizendo que queria conversar, mas D Neuza disse que não tinha nada pra falar com ele, então o mesmo agrediu a D. Neuza fisicamente, ela saiu correndo até a vizinha e ligou pra policia, nisso ele saiu e voltou logo em seguida ateando fogo em sua casa. Segundo descreveram os vizinhos ele colocou fogo no quarto primeiro colocando um colchão um em cima do outro, nisso saiu e foi embora deixando a casa em chamas. Não sobrou muita coisa, o corpo de bombeiros foi chamado, mas demorou 40 minutos pra chegar, isso porque nessa vila há costume de ligar pros bombeiros passando trote. A policia já encontrava-se no local e tentou ajudar, nisso um policial ligou pros bombeiros aí que foram acreditar e vir atender a ocorrência.

Srº Neres estava preso, porque tinha um mandato de prisão da cidade de Aquidauana que tinha atirado em seu cunhado na referida cidade, e também D. Neuza tinha registrado queixa contra ele por ameaça a sua vida. A casa não é de D. Neuza, é de seu genro que com muito esforço construiu e cedeu por um tempo a sogra, ele trabalha em fazenda. Essa família vivem em uma situação precária, D. Neuza tem três filhas e não tem trabalho fixo, é atendida pelo CRAS com uma cesta, e sua filha Maria de 12 anos frequenta a psicóloga.

A casa tem quatro cômodos, no incêndio queimou tudo, cama, televisão, roupas etc, deixando a família totalmente desestruturada. D. Neuza não sabe o que fazer, pois estava lá de favor, não tem condições de reparar os danos ocorrido por culpa de seu ex marido que no momento de insanidade ateou fogo em tudo.


Enquanto CRAS, provemos para D. Neuza em primeira mão colchão, alimentos e algumas roupas doadas. Mas D Neuza precisa da ajuda da Prefeitura Municipal pra reconstruir a casa de seu genro, pois a mesma não tem como fazer isso sozinha. Assim solicitamos que seja feito uma avaliação pra que possamos atender e encaminhar essa família a solucionar esse problema. Para constatação dos fatos temos o relatório do corpo de bombeiros, boletim de ocorrência da policia civil e fotos da casa.

Sem mais para o momento, votos de estima e consideração.

Atenciosamente
Kátia Regina Farias
Coordenadora do CRAS

Ilma Srª
Lizete Bazzo
Jardim – Mato Grosso do Sul

Recb
em 02/09/08
Fátima Ferraes
CHEFE DE SEÇÃO

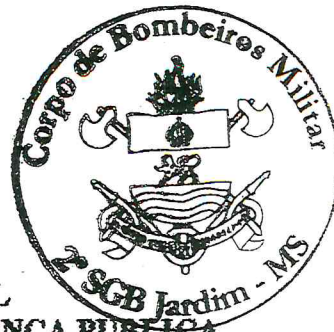

ESTADO DE MATO GROSSO DO SUL
SECRETARIA DE ESTADO DE JUSTIÇA E SEGURANÇA PÚBLICA
CORPO DE BOMBEIROS MILITAR
2º SUBGRUPAMENTO DE BOMBEIROS

CERTIDÃO DE OCORRÊNCIA N.º 11/SSAA-3/2.008

Certifico por solicitação da Sr^a. Neuza Flores da Silva, Portadora do RG: 667.126 SSP/MS e do CPF: 012.731.371-08, residente a Rua Dindin Palhano, Nº377, Vila Panorama, na Cidade de Jardim-MS. Que revendo os arquivos foi encontrado registrado 01 (um) Relatório de Trabalho de Incêndio de N.º. 048, ocorrido no dia 30/08/2008.

No referido Relatório encontra-se registrado que no dia 30 de Agosto de 2008, às 23h20min, por solicitação da Sr^a. Neuza, a Guarnição da viatura com prefixo ABT-07, deslocou até o endereço acima citado para realizar a extinção de um incêndio.

Segundo a solicitante, o seu cônjuge (Sr. Néri), seria o responsável por provocar o incêndio, que na ocasião destruiu 01(um) quarto e o banheiro da residência, totalizando uma área atingida de aproximadamente 16m² (dezesesseis metros quadrados). O incêndio causou danos à rede elétrica, a rede hidráulica, destruiu 01 (uma) cama de casal com o colchão, 01(um) guarda roupas com pertences da família, 01(um) "rack", que continha documentos pessoais e 01 (um) televisor. Para que não fossem atingidos pelas chamas, alguns móveis e materiais foram retirados para o quintal da residência, pela guarnição de Bombeiros, sendo: 01(uma) geladeira, 01(um) fogão, 01(um) botijão de gás (P-13) e 01(um) sofá. Foram utilizados para a extinção do incêndio, aproximadamente, 1.000 (mil) litros de água. Após a total extinção do incêndio, a guarnição ainda realizou o rescaldo no local, retirando qualquer risco de reiguição do incêndio.


O Sr. Luiz Carlos da Silva Lopes (genro da sinistrada) ficou responsável pelo local, após a saída da guarnição do Corpo de Bombeiros Militar.

No local esteve presente a Rádio Patrulha da Polícia Militar, sendo o comandante da guarnição o SD PM Oliveira.

Por ser verdade, eu Antonio Roeder S. S. Cruz - CB QPBM Antonio Roeder S. S. Cruz, Mat. 220.938-1 encerro a presente Certidão com cópia, que depois de lida e achada conforme vai assinada por mim e autoridade competente e chancelada com carimbo desta Unidade.

Quartel em Jardim-MS, 01 de Setembro de 2.008.

Fernando de Almeida Carminati - CAP QOBM
Comandante do 2º SGB/CBMMS
Mat. 220.983-7

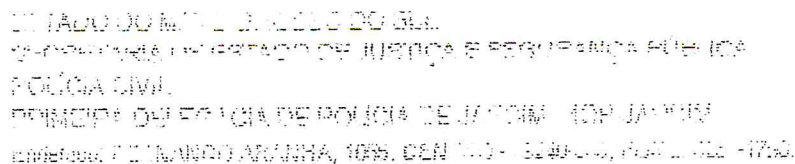

1997, 1998, 1999,26

Date d'arrêt de l'essai: 20/07/1999 à 22:08h. S. de F.A.:

AMEACA (VIOLENCIA DOMESTICA)

ART. 147 - CP

LEGAO CORPORAL BOLCEIA

155 156 157

INCENTIVO QUALIFICADO (VIOLENCIA DOMESTICA)

ART. 206 (1° e 2°, II. a) - C.F.

152

Município:	Santa Helena	Estatos:	MS
Fone/Fax:	(67) 3398-1111	Nº:	CNPJ:
Rua:		Tipo de Licit.: TIPO ABERTO	
Praça:	RUA DINIZ DE PAULINO, VII A PANORAMA JARDIM MIRIS		

1. DATE _____

PROPOSTA DE CONTRATO Nº 003/2013, de 14 de maio de 2013, entre a Prefeitura Municipal de Jandiaí e a empresa R&M Engenharia e Projetos Ltda., inscrita no CNPJ nº 06.940.411/0001-09, para a execução dos serviços de elaboração e execução de projeto executivo e obra de construção de 01 (uma) unidade de Jandiaí - MS - TV. NÃO INFORMADO o M^º NÃO INFORMADO, C^º de - 1^º MANTENDO RORISON - Rorison Carlos de - 1^º - 12/05/2013 - Jandiaí - MS, Verificaram-se os dados.


[illegible]


77057-77058

1917 - 1918 - LUIZ ROJAS DE SOUSA (89), de Lago Maculino, Brasília - D. 14 de novembro - (1917 - 1918 - 1919 - 259

[illegible]

Chegou ao conhecimento do TCE-PR, através do Ofício nº 1073/2011, Interno, de 14 de maio de 2011, que o órgão julgador, a partir das informações recebidas, foi até a comunidade de Vila Nova, município de Camboísta do Sul, a fim de realizar vistoria e a vistoria, apurando que, no momento da realização da vistoria, não havia a obra de construção da APAE em Vila Nova, de 10 anos de idade. Que a vila é a APAE e FUNDAÇÃO NOME DO MUNICÍPIO. Que a obra ficou logo a frente, após a obra, onde a construção ficou a mesma e não a mesma que a vila Nova.

מס' תיק: 97-1068

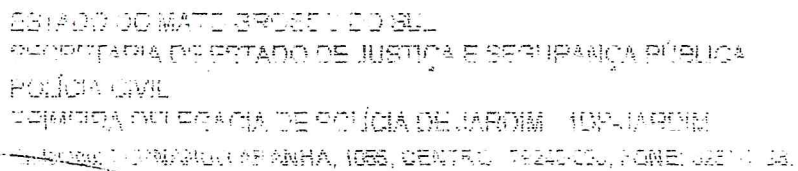[illegible]

APPROVED BY THE
MANAGED BY THE

ATENDENTE
REINALDO DE MELLO NOGUEIRA

COMMUNICANT
FRAUDS: JUSTINO ALVAREZ


D/

1) Registro - no;


2) Encaminhamento à DAM;

Jardim, 01/09/2008

Dr. Marcelo Batistela Damasceno
Delegado de Polícia

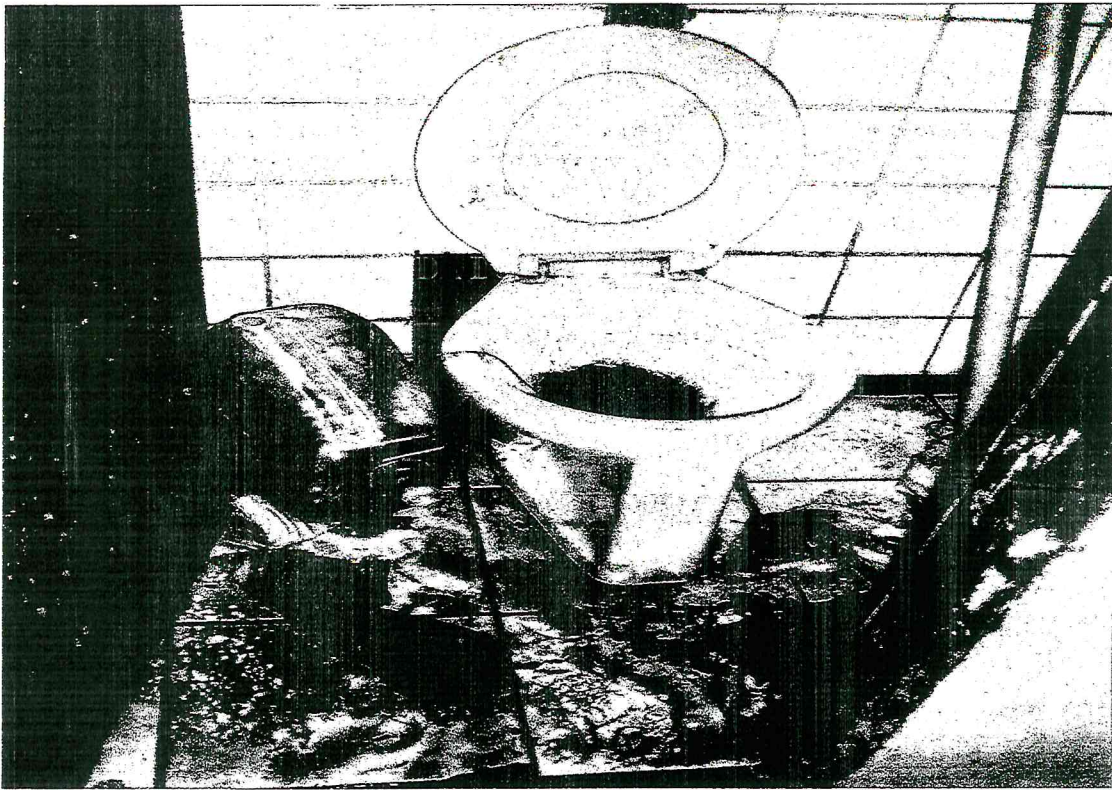

CASA DA DONA NEUZA FLORES

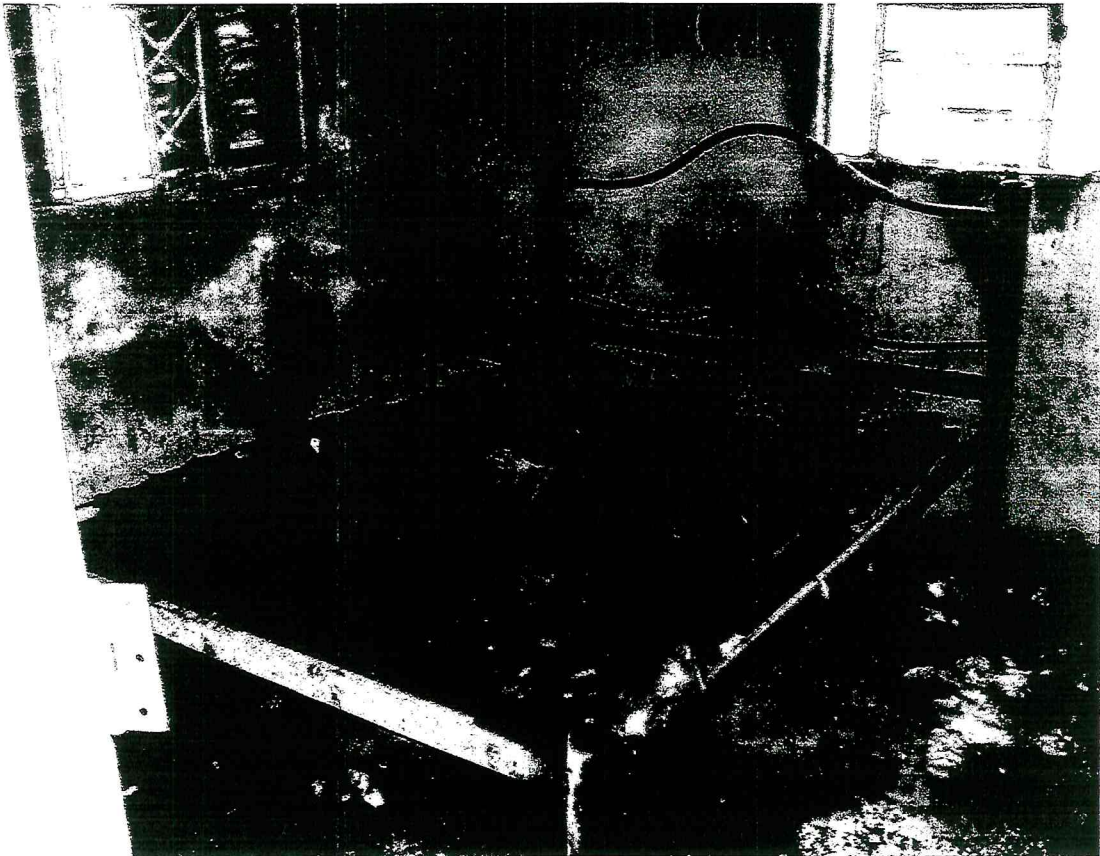


VILA PANORAMA



CASA DA DONA NEUZA FLORES



VILA PANORAMA

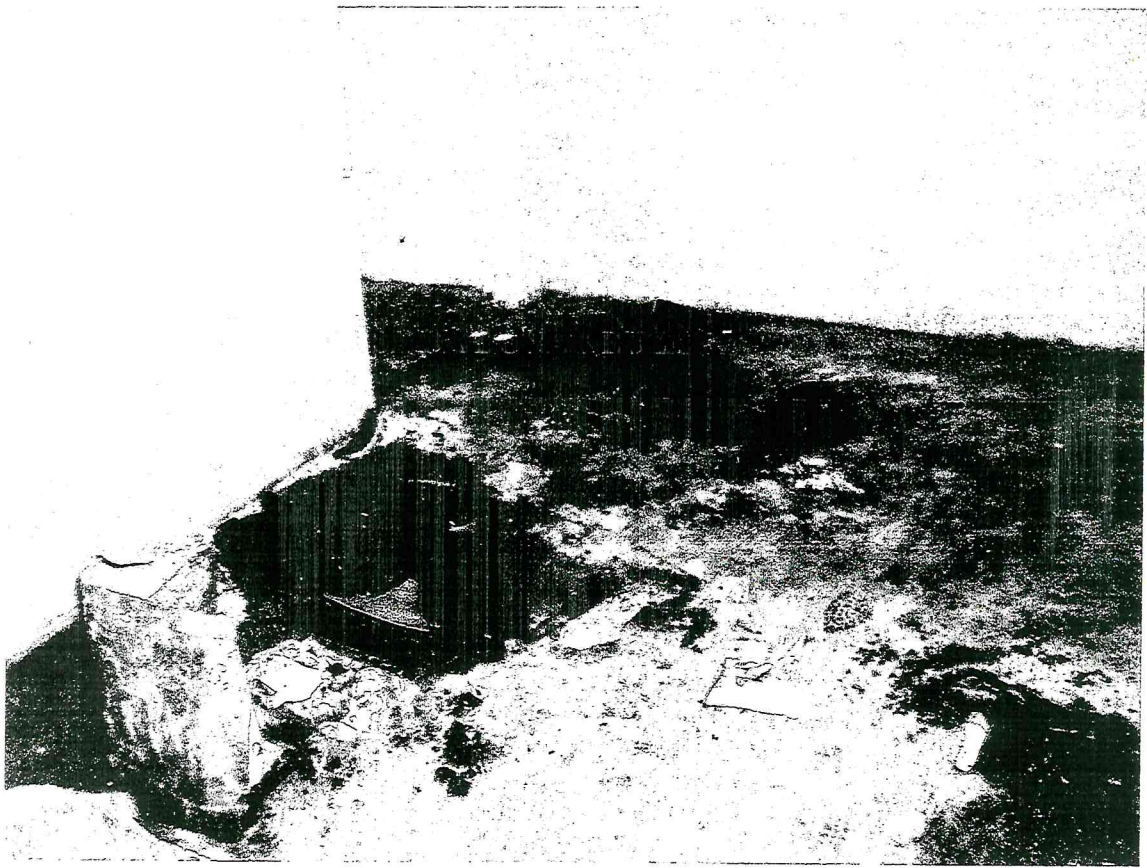


CASA DA DONA NEUZA FLORES



VILA PANORAMA

CASA INCENDIADA

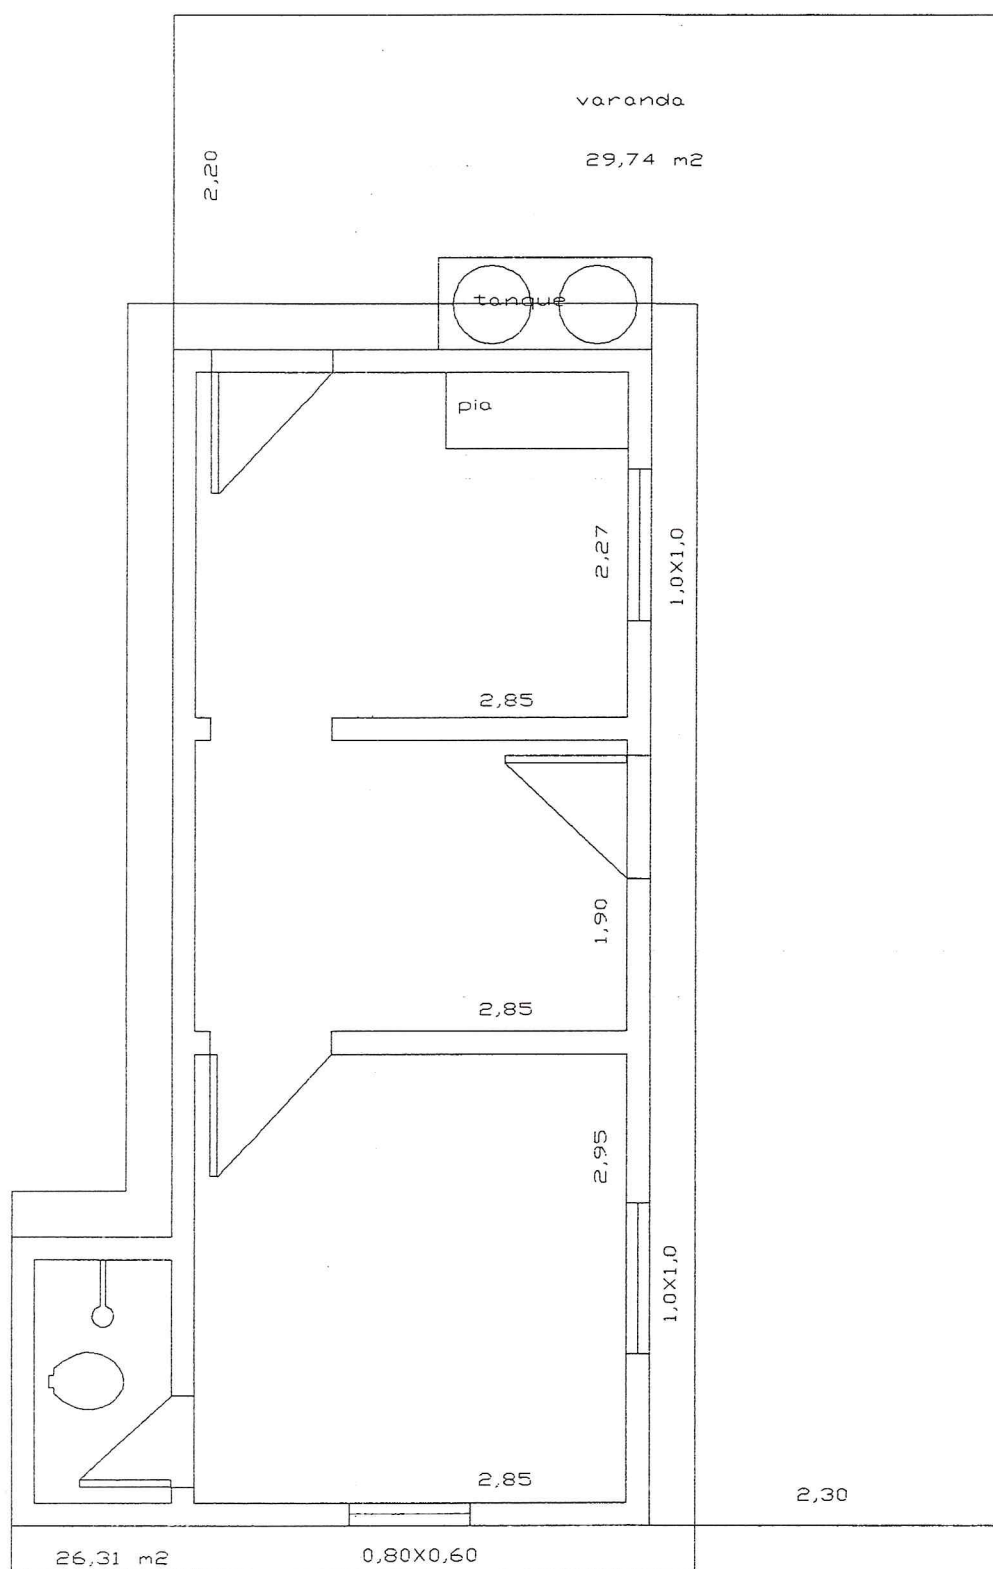

PLANTA - CASA Sra Neuza Flores
Rua Dim Dim Palhano - Vila Panorama
ESC: 1/50

Bianca Monteiro
ARQUITETA BIANCA MONTEIRO

REFORMA DE RESIDENCIA INCENDIADA
Sra Neuza Flores

Local: Rua Dim Dim Palhano - Vila Panorama - Jardim
Data: agosto de 2008
Reforma: um quarto, uma sala, um banheiro e uma cozinha
Área: 26,31 m2 (casa) + 29,74 m2 (varanda)

ORÇAMENTO DE MATERIAIS								
Item	Descrição		Unid.	Quant	Consumo	Quant Total	Valor unit	Valor Total
1	COBERTURA							
	Madeira para telha estrutural de fibrocimento		m²	33,07				
	Prego tipo 18x27		kg	33,07	0,01	0,33	6,90	2,28
	Madeira		m2	33,07	1,00	33,07	41,05	1.357,52
	Cobertura telhas de fibrocimento, perfil ondulado, e=6mm		m²	33,07		-		-
2	Parafuso com rosca soberba galvanizado (110,0mm/d= 8,0mm)		und	33,07	1,42	30,00	2,00	60,00
	Telha fibrocimento ondulado e=6mm 2,44x1,10		m2	33,07	1,15	38,03	33,40	1.270,20
	ESQUADRIAS							
	Porta lisa madeira standard 60x210cm com batente e guarnição de angelim,		und	1,00	1,00	1,00	301,00	301,00
	fechadura tranqueta e dobradiça 3 1/2" cromadas							
	Porta lisa madeira standard 80x210cm com batente e guarnição de angelim,							
	fechadura tranqueta e dobradiça 3 1/2" cromadas							
	Janela de ferro correr veneziana req. 14, cha 18, tam: 0,80x0,60m		und	3,00	1,00	3,00	321,00	963,00
	Janela de ferro correr req. 14, cha 18, tam: 1,00x1,00m		und	2,00	1,00	2,00	119,50	239,00
	PISOS							
	Piso Cimentado		m²	22,06		-		-
	Cimento		sc	22,06	0,35	7,72	23,00	177,56
	Areia média		m3	22,06	0,02	0,44	40,00	17,60
	REVESTIMENTO INTERNO							
	Chapisco em áreas verticais, empregando argamassa de cim. e areia sem peneirar no traço 1:3, com espessura de 0,5 cm		m²	78,82		-		-
	Cimento		sc	78,82	0,05	3,94	23,00	90,62
	Areia média		m3	78,82	0,01	0,79	40,00	31,60
	Emboço interno e externo usando argamassa mista		m²	78,82		-		-
	Cimento		sc	78,82	0,07	5,52	23,00	126,96
	cal		sc	78,82	0,18	14,19	7,40	105,01
5	Areia média		m3	78,82	0,02	1,58	40,00	63,20
	PINTURA							
	Pintura latex acrílico em paredes internas aparelhadas, com três demãos inclusive uma demão de líquido selador		m²	78,82		-		-
	Massa acrílica		kg	78,82	0,50	39,41	3,83	150,94
	tinta latex acrílica		L	78,82	0,32	25,22	4,33	109,20
	líxa		unid	78,82	0,50	39,41	0,70	27,59
	líquido selador		L	78,82	0,14	11,03	3,61	39,82
	Pintura esmalte em esq. de ferro aparelhada, com duas demãos inclusive uma demão de zarcão		m²	4,96		-		-
	tinta esmalte		galão	4,96	0,07	0,35	14,8	5,18
	zarcão		L	4,96	0,12	0,60	13	7,80

B

REFORMA DE RESIDENCIA INCENDIADA
Sra Neuza Flores

Local: Rua Dim Dim Palhano - Vila Panorama - Jardim
 Data: agosto de 2008
 Reforma: um quarto, uma sala, um banheiro e
 uma cozinha
 Área: 26,31 m2 (casa) + 29,74 m2 (varanda)

ORÇAMENTO DE MATERIAIS									
Item	Descrição	Unid.	Quant	Consumo	Quant Total	Valor unit	Valor Total		
	agarrás	L	4,96	0,07	0,35	6,4	2,24		
	lixa	unid	4,96	0,30	1,49	3,61	5,38		
	Pintura com tinta esmalte em esquadrias de madeira, com duas demãos								
	agarrás	L	13,02	0,04	0,52	6,4	3,33		
	lixa 100	unid	13,02	0,40	5,21	3,61	18,81		
	tinta esmalte	galão	13,02	0,04	0,52	14,8	7,70		
6	VIDROS								
	Vidro Incolor cancelado	m²	2,48	1,00	2,48	42,00	104,16		
7	INSTALAÇÕES ELÉTRICA								
	* LUMINARIAS E ACESSÓRIOS								
	CALHA ABERTA PARA UMA LAMPADA FLUORESCENTE 20W	und	4,00	1,00	4,00	22	88,00		
	* INTERRUPTORES E TOMADAS								
	INTERRUPTOR, NA(S) ESPECIFICAÇÃO(ES): - 1 TECLA SIMPLES (REF. 1100) / UN	und	3,00	1,00	3,00	3,5	10,50		
	- 1 TECLA SIMPLES, COM 1 TOMADA UNIVERSAL / UN	und	1,00	1,00	1,00	3,5	3,50		
	TOMADAS, NA(S) ESPECIFICAÇÃO(ES): - UNIVERSAL REDONDA / UN	und	4,00	1,00	4,00	3,5	14,00		
	* FIOS E CABOS DE COBRE								
	FIO DE COBRE ISOLAMENTO PARA 750 V, NA(S) BITOLA(S): - 2,5 MM² / M	m	30,00	1,00	30,00	0,75	22,50		
	- 4,0 MM² / M	m	10,00	1,00	10,00	1,25	12,50		
	* MANGUEIRA								
	MANGUEIRA DE PVC, INCLUSIVE CONEXÕES, NA(S) BITOLA(S): - 3/4" / M	und	40,00	1,00	40,00	0,65	26,00		
		und		1,00					
	* QUADROS, DISJUNTORES E CAIXAS								
	QUADRO DE DISTRIBUIÇÃO / UN	und	1,00	1,00	1,00	10,3	10,30		
	DISJUNTOR TERMO-MAGNETICO MONOPOLAR, NA(S) ESPECIFICAÇÃO(ES):								
	- 15 A / UN	und	2,00	1,00	2,00	6,9	13,80		
	- (3 X 3) POL. - OCTOGONAL / UN	und	10,00	1,00	10,00				

6

REFORMA DE RESIDENCIA INCENDIADA
Sra Neuza Flores

Local: Rua Dim Dim Palhano - Vila Panorama - Jardim
Data: agosto de 2008
Reforma: um quarto, uma sala, um banheiro e
uma cozinha
Área: 26,31 m2 (casa) + 29,74 m2 (varanda)

ORÇAMENTO DE MATERIAIS						
Item	Descrição	Unid.	Quant	Consumo	Quant Total	Valor Total
	FITA ISOLANTE /M	m	80,00	1,00	80,00	16,00
	ARAME GALVANIZADO No. 14 BWG /M	kg	40,00	1,00	40,00	316,00
8	INSTALAÇÕES HIDRÁULICAS					
	* AGUA FRIA					
	TUBO DE PVC RIGIDO, SOLDÁVEL (MARROM), INCLUSIVE CONEXÕES, NO(S) DIAMETRO(S):- 25					
	MM /M	barra	2,00	1,00	2,00	15,00
	- 50 MM /M	barra	2,00	1,00	2,00	65,80
	CONEXAO AZUL, COM BUCHA DE LATAO :	und	6,00	1,00	6,00	3,60
	* LOUCAS					
	BACIA SANITARIA SIFONADA DE LOUCA BRANCA, INCLUSIVE PERTENCES, COM TUBO DE					
	LIGACAO E COBERTURA DE BOLSA CROMADOS /UN	und	1,00	1,00	1,00	140,12
	ASSENTO PLASTICO /UN	und	1,00	1,00	1,00	25,30
	LAVATORIO DE LOUCA BRANCA, COM COLUNA, INCLUSIVE PERTENCES (VALVULA, SIFAO E					
	ENGATE CROMADOS) /UN	und	1,00	1,00	1,00	108,00
	* TORNEIRAS E REGISTROS					
	TORNEIRA CROMADA PARA LAVATORIO, NA(S) SEGUINTE(S) ESPECIFICACAO(OES):- 1/2" /UN	und	1,00	1,00	1,00	39,09
	TORNEIRA CROMADA PARA PIA DE COZINHA, NA(S) SEGUINTE(S) ESPECIFICACAO(OES):-					
	- 1/2" /UN	und	1,00	1,00	1,00	39,09
	* DIVERSOS					
	VALVULA DE DESCARGA HIDRA /UN	und	1,00	1,00	1,00	17,00
	TUBO DE DESCARGA DE PVC, PARA VALVULA DE DESCARGA (TUBO PONTA AZUL) /UN	und	1,00	1,00	1,00	29,40
	* ESGOTO					
	TUBO DE PVC RIGIDO, NO(S) DIAMETRO(S):- 40 MM (ESGOTO SECUNDARIO) /M	barra	1,00	1,00	1,00	10,90
	- 50 MM (ESGOTO PRIMARIO) /M	barra	1,00	1,00	1,00	18,40
	- 100 MM (ESGOTO PRIMARIO) /M	barra	1,00	1,00	1,00	29,50
	CONEXOES DE PVC, PARA ESGOTO PRIMARIO E VENTILACAO:					
	CAIXA SIFONADA, COM PORTA GRELHA E GRELHA CROMADOS NA(S) DIMENSAO(OES):- (150 X	und	4,00	1,00	4,00	20,40
	150 X 50)MM QUADRADA /UN	und	1,00	1,00	1,00	5,90
9	MÃO DE OBRA					
	MÃO DE OBRA	und	1,00	1,00	1,00	2.000,00
TOTAL DE MATERIAL						8.388,30

Arquiteta Bianca Monteiro
Crea: 8464-d/ms